


ESQUEMA BATERIA DE COMPTADORS

CGP

DENOMINACIÓ	Línia general d'alimentació	Serveis comuns								
Superfície (m2)	-	-								
Grau d'electrificació	-	-								
Potència (W)										
Nombre fils derivació										
Tensió (V)										
Intensitat (A)										
Longitud (m)										
Tipus conductes (1)										
Tipus cables (2)										
Diàmetre tub (mm)										
Secció (mm2)										
Caiguda de tensió (V)										
Caiguda de tensió (%)										
Potència màx.admissible (W)										

- (1) Compleix norma UNE-EN 50086 i 50086-1
(2) Compleix UNE 21123 o 211002

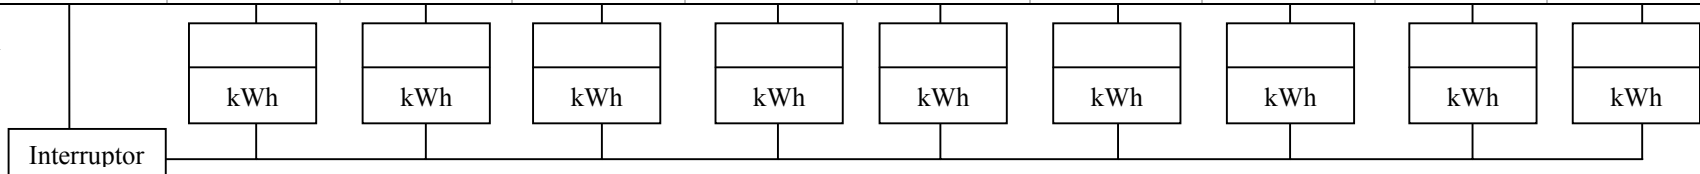

Firma de l'instal·lador autoritzat
o firma del tècnic titulat

Segell de l'empresa instal·ladora
o visat del Col·legi Oficial